




Утверждено
Глава Ленинского
районного
семского совета А.М.Тараканов

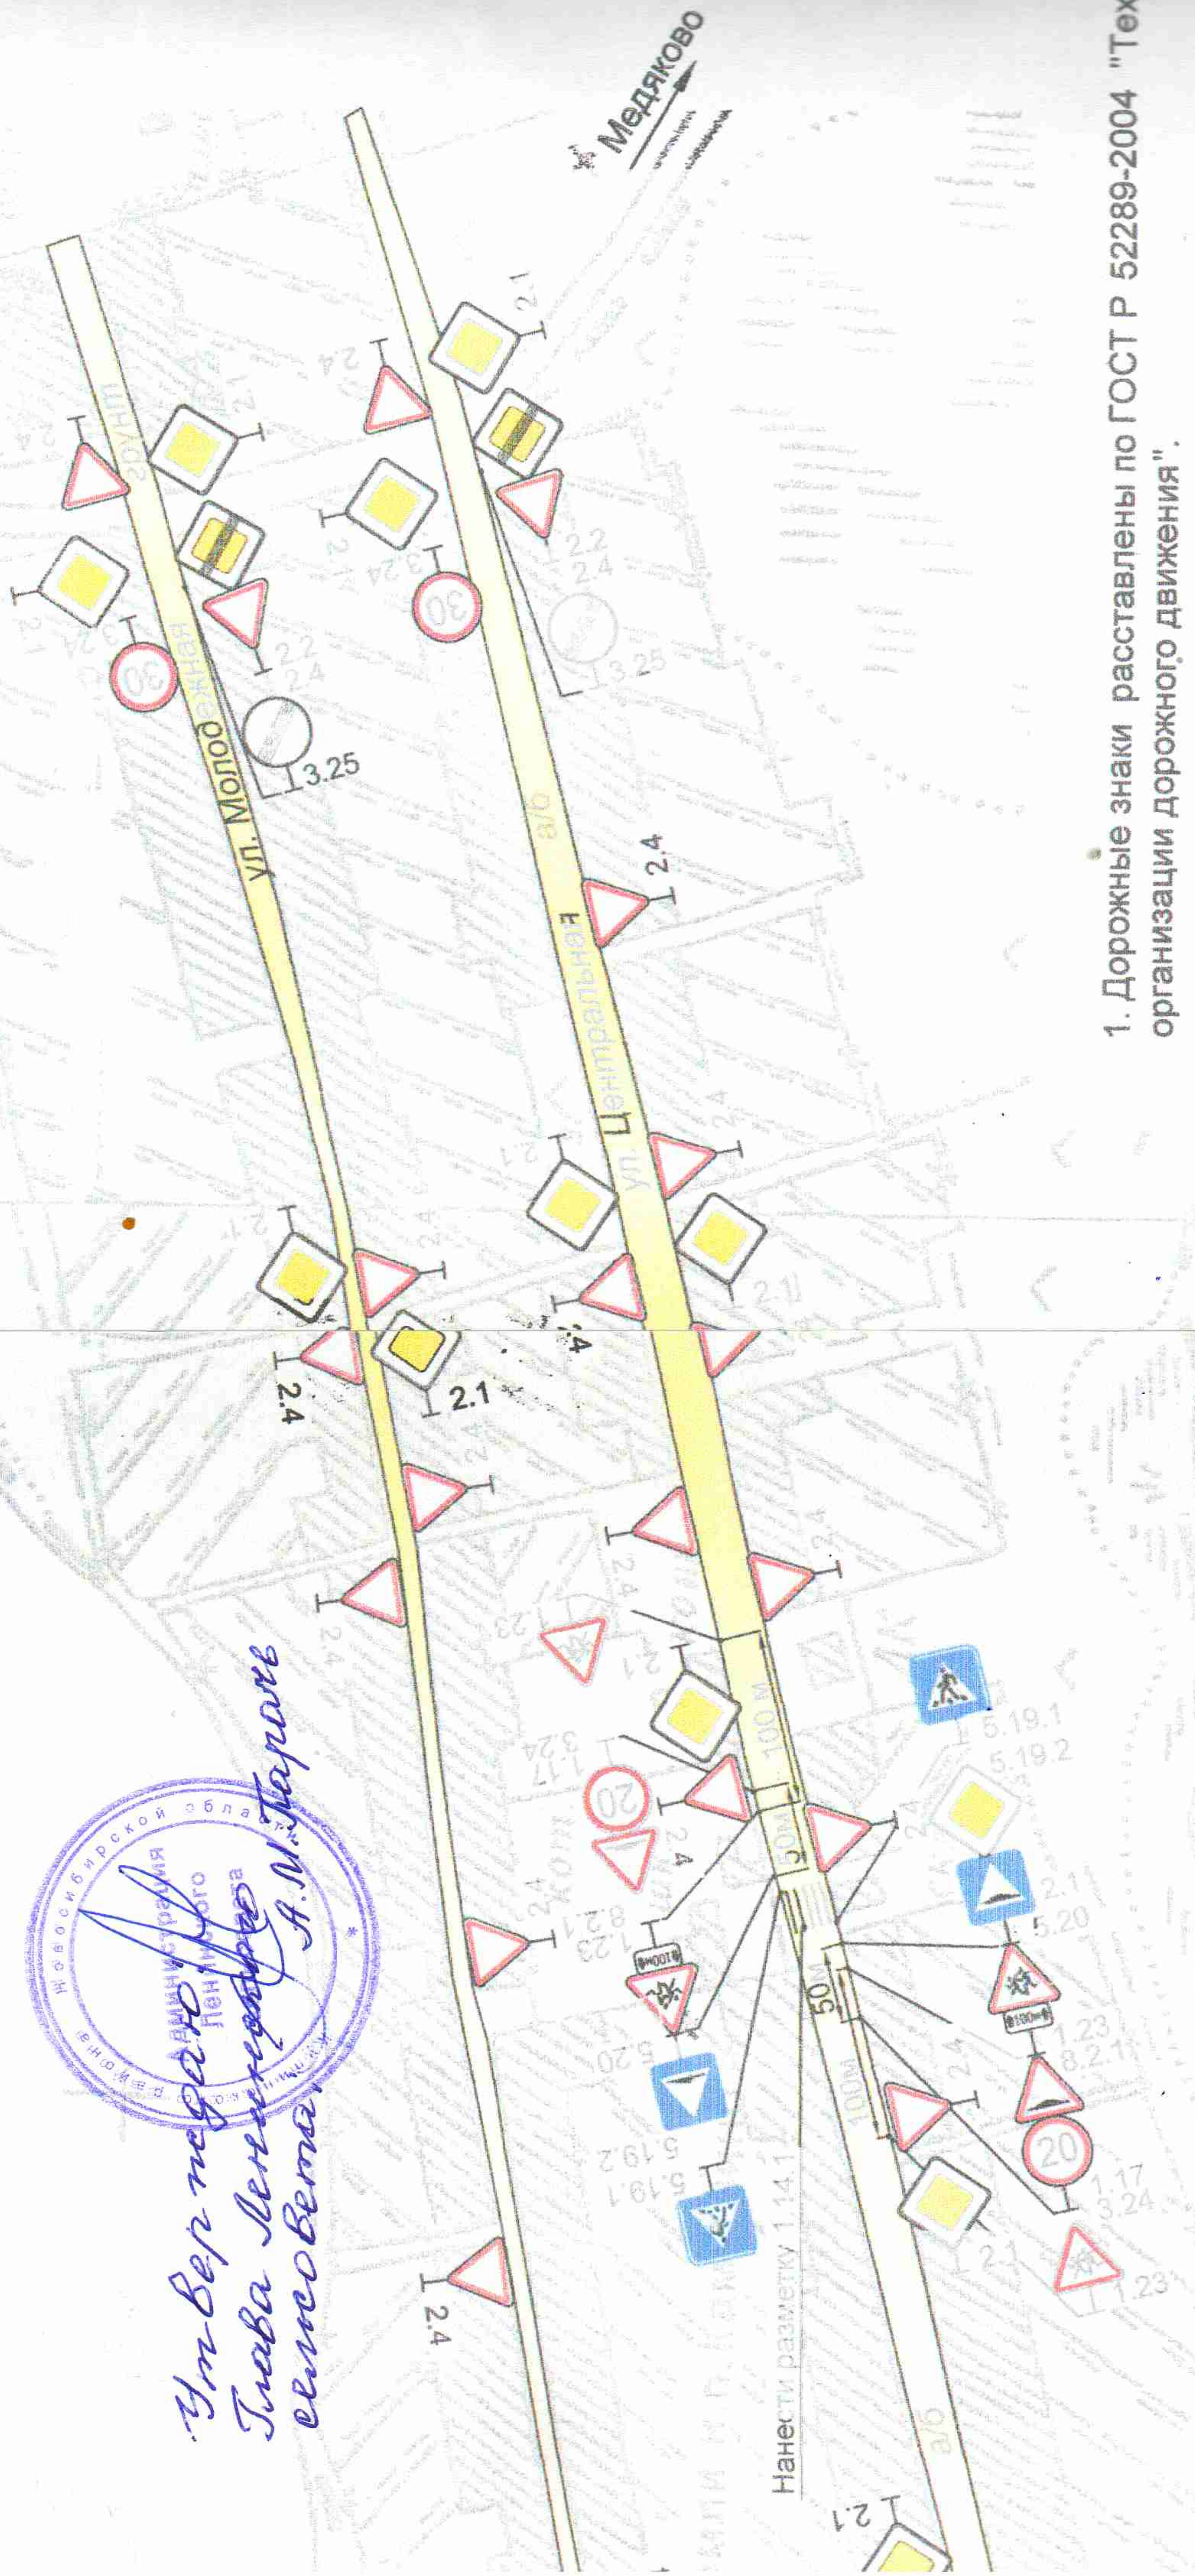

1. Дорожные знаки расставлены по ГОСТ Р 52289-2004 "Технические условия для дорожных знаков" и ГОСТ Р 52290-2004 "Технические условия для дорожных знаков".

106/2-168-2013-С										Организация дорожного движения на автомобильных дорогах населенных пунктов Ленинского с/с Купинского района Новосибирской области									
										Д. Камышино ул. Центральная, ул. Молодёжная									
										Изм.									
										Кол.уч.									
										Лист									
										Идок.									
										Подпись									
										Дата									

Условные обозначения:

